



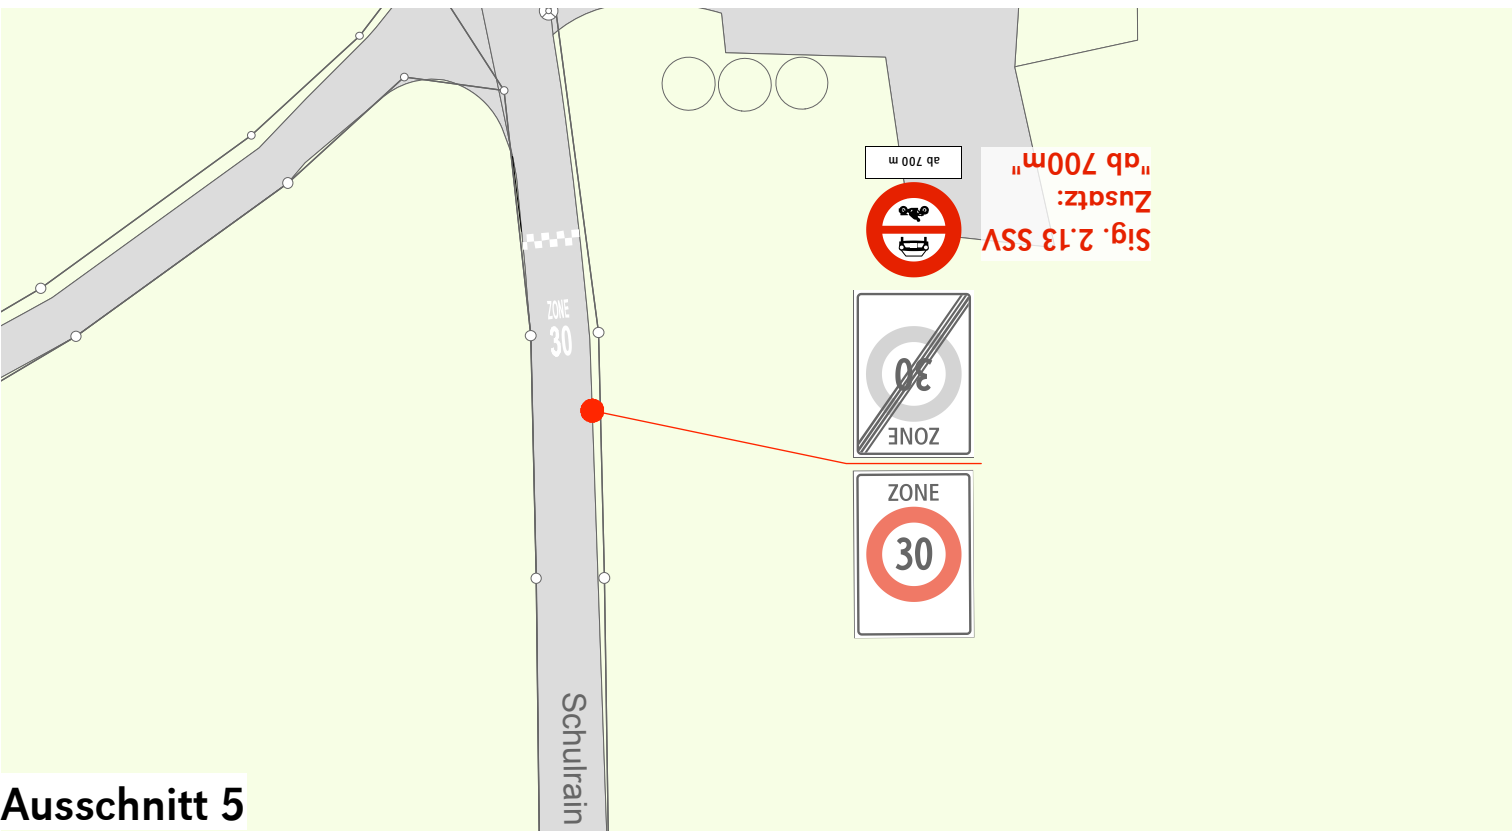


Ausschnitt 5

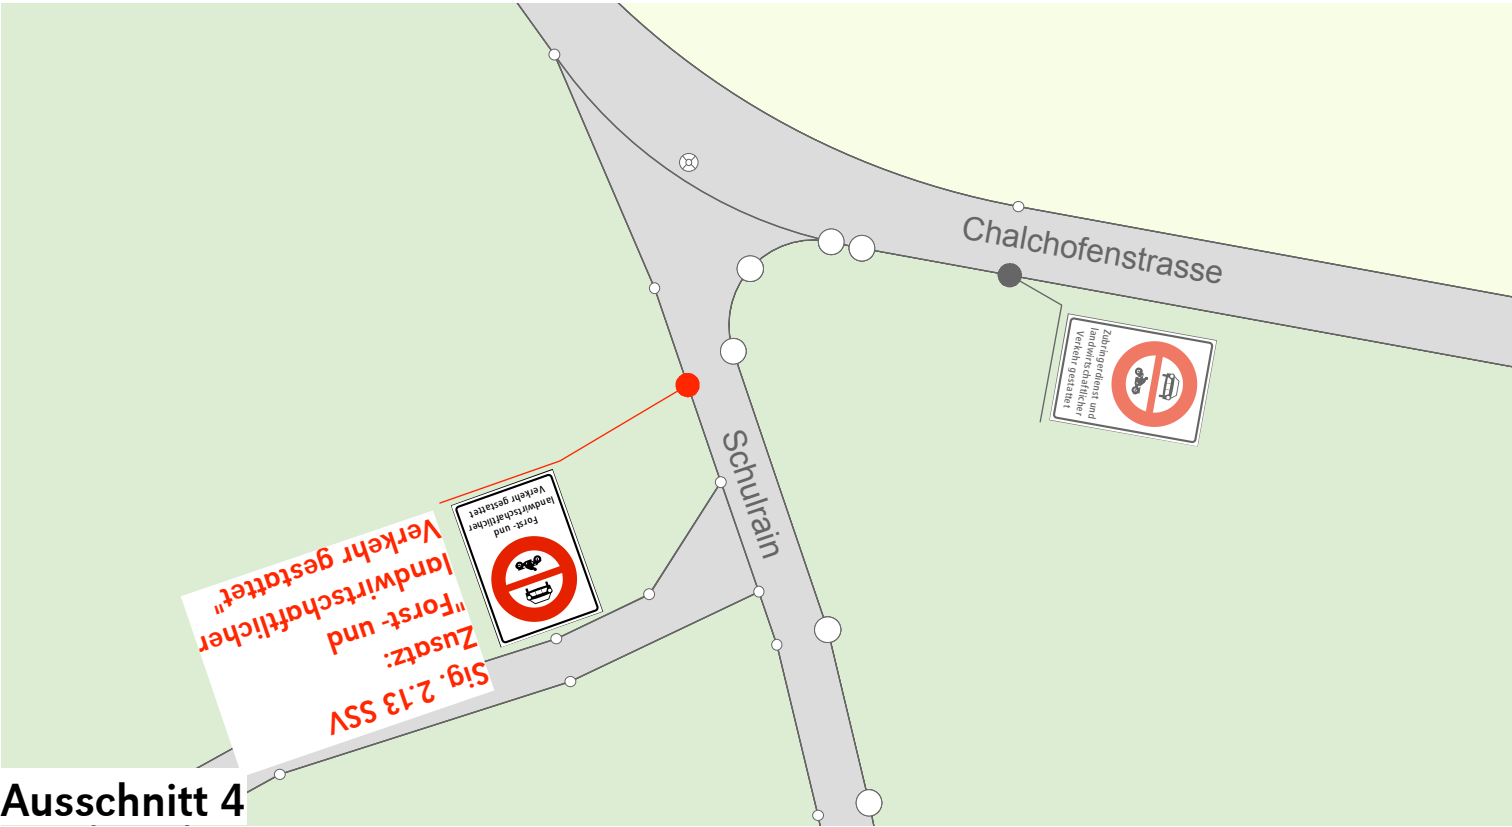


Ausschnitt 4




Ausschnitt 3

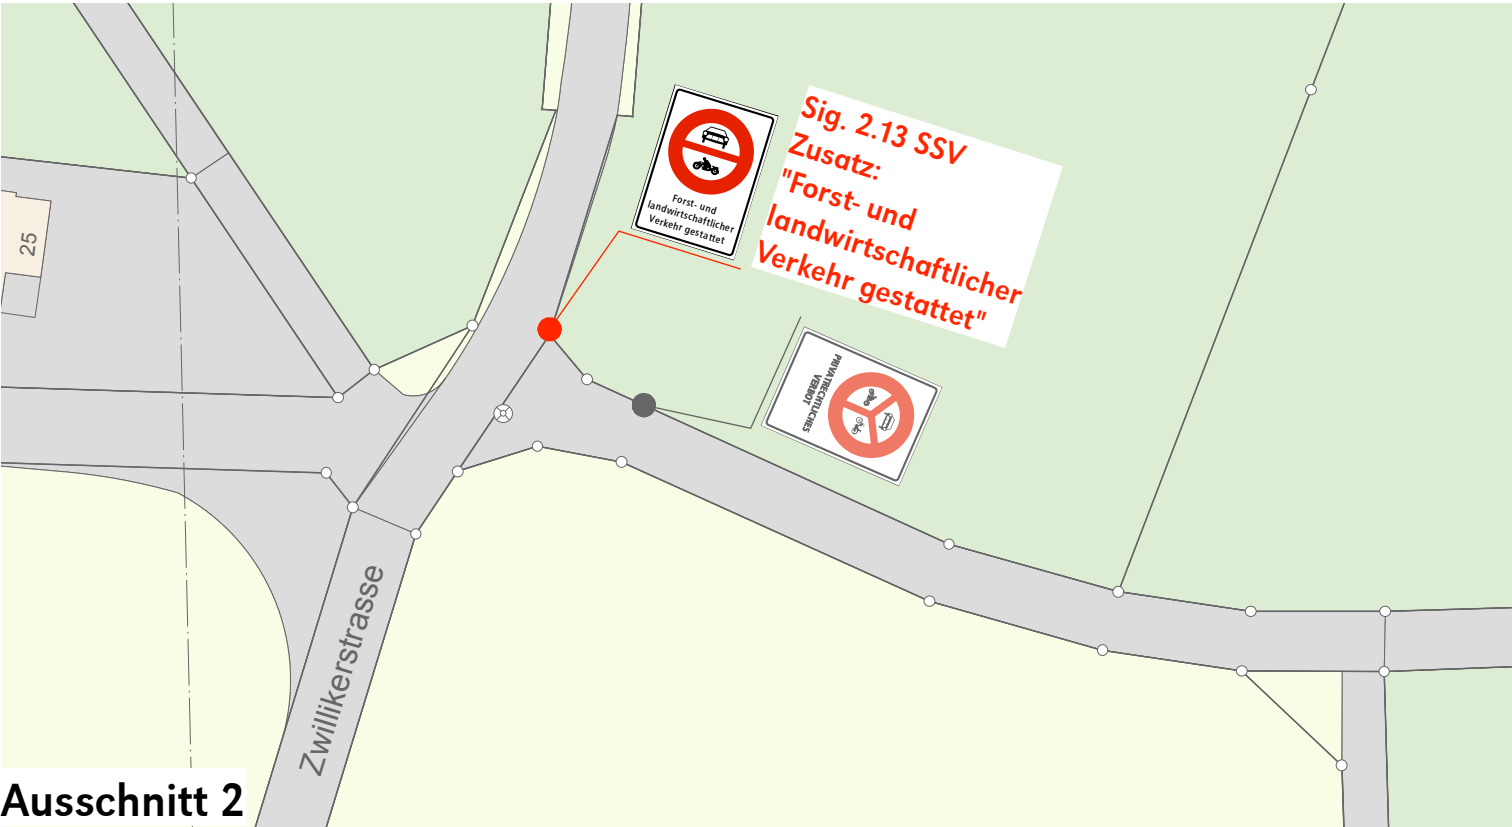

Ausschnitt 2

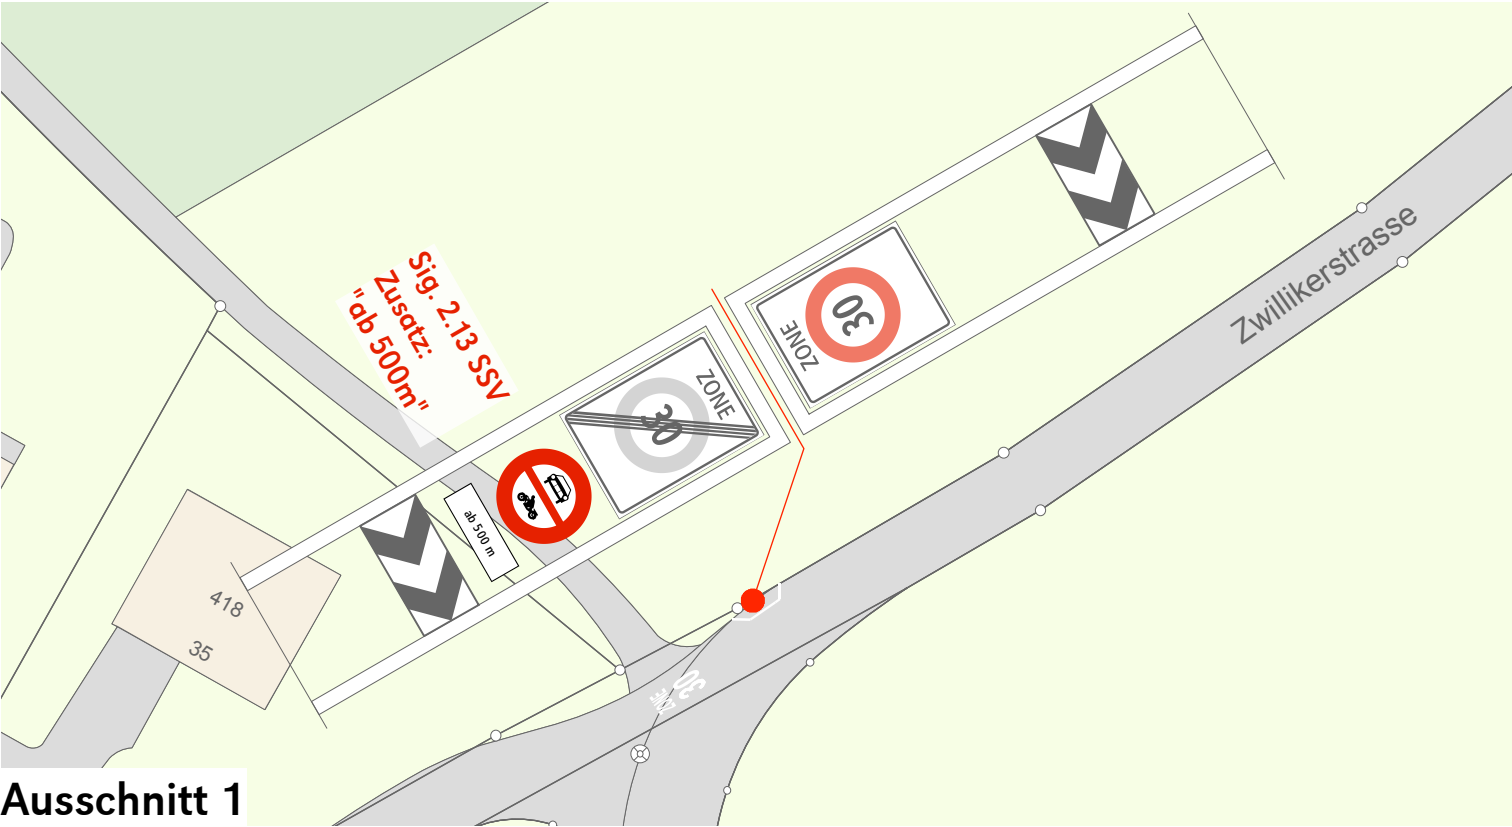

Ausschnitt 1

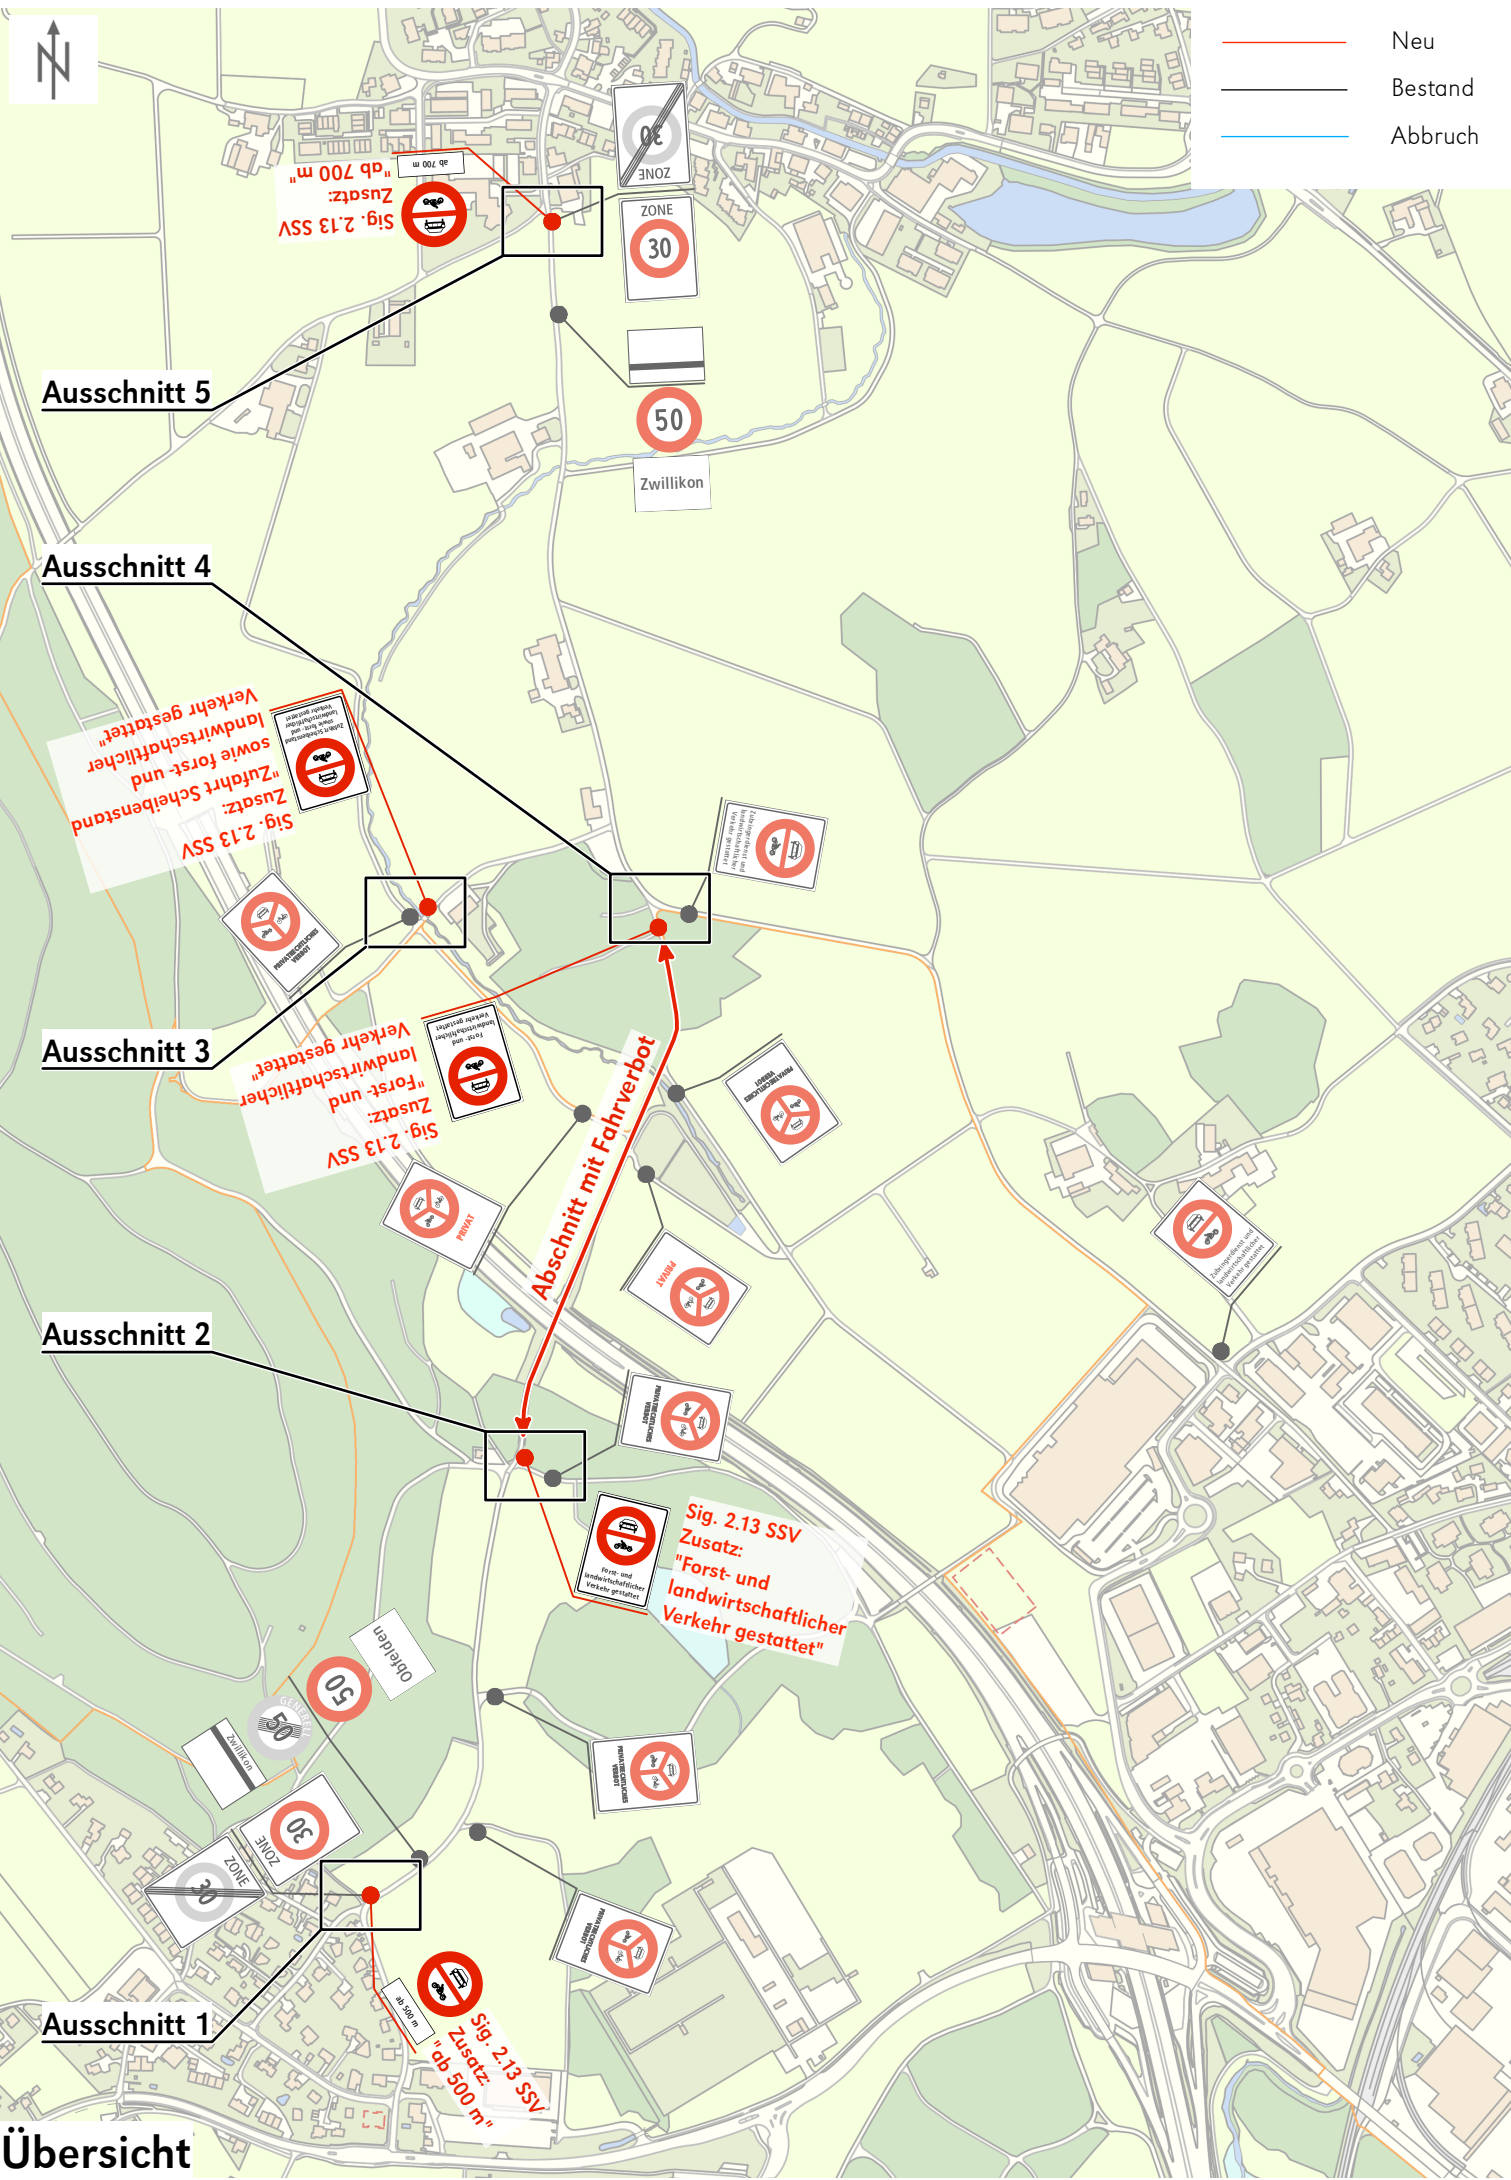

Übersicht

Objekt: **Obfelden, Schleichverkehr Zwillikerstrasse**
Plan: **Signalisations- und Markierungsplan 1:500**